

ул. Мира

Зона размещения спортивного инвентаря

Детская площадка


Лавка с навесом

Шахматный клуб

185 000

Входная группа

Спортивная площадка

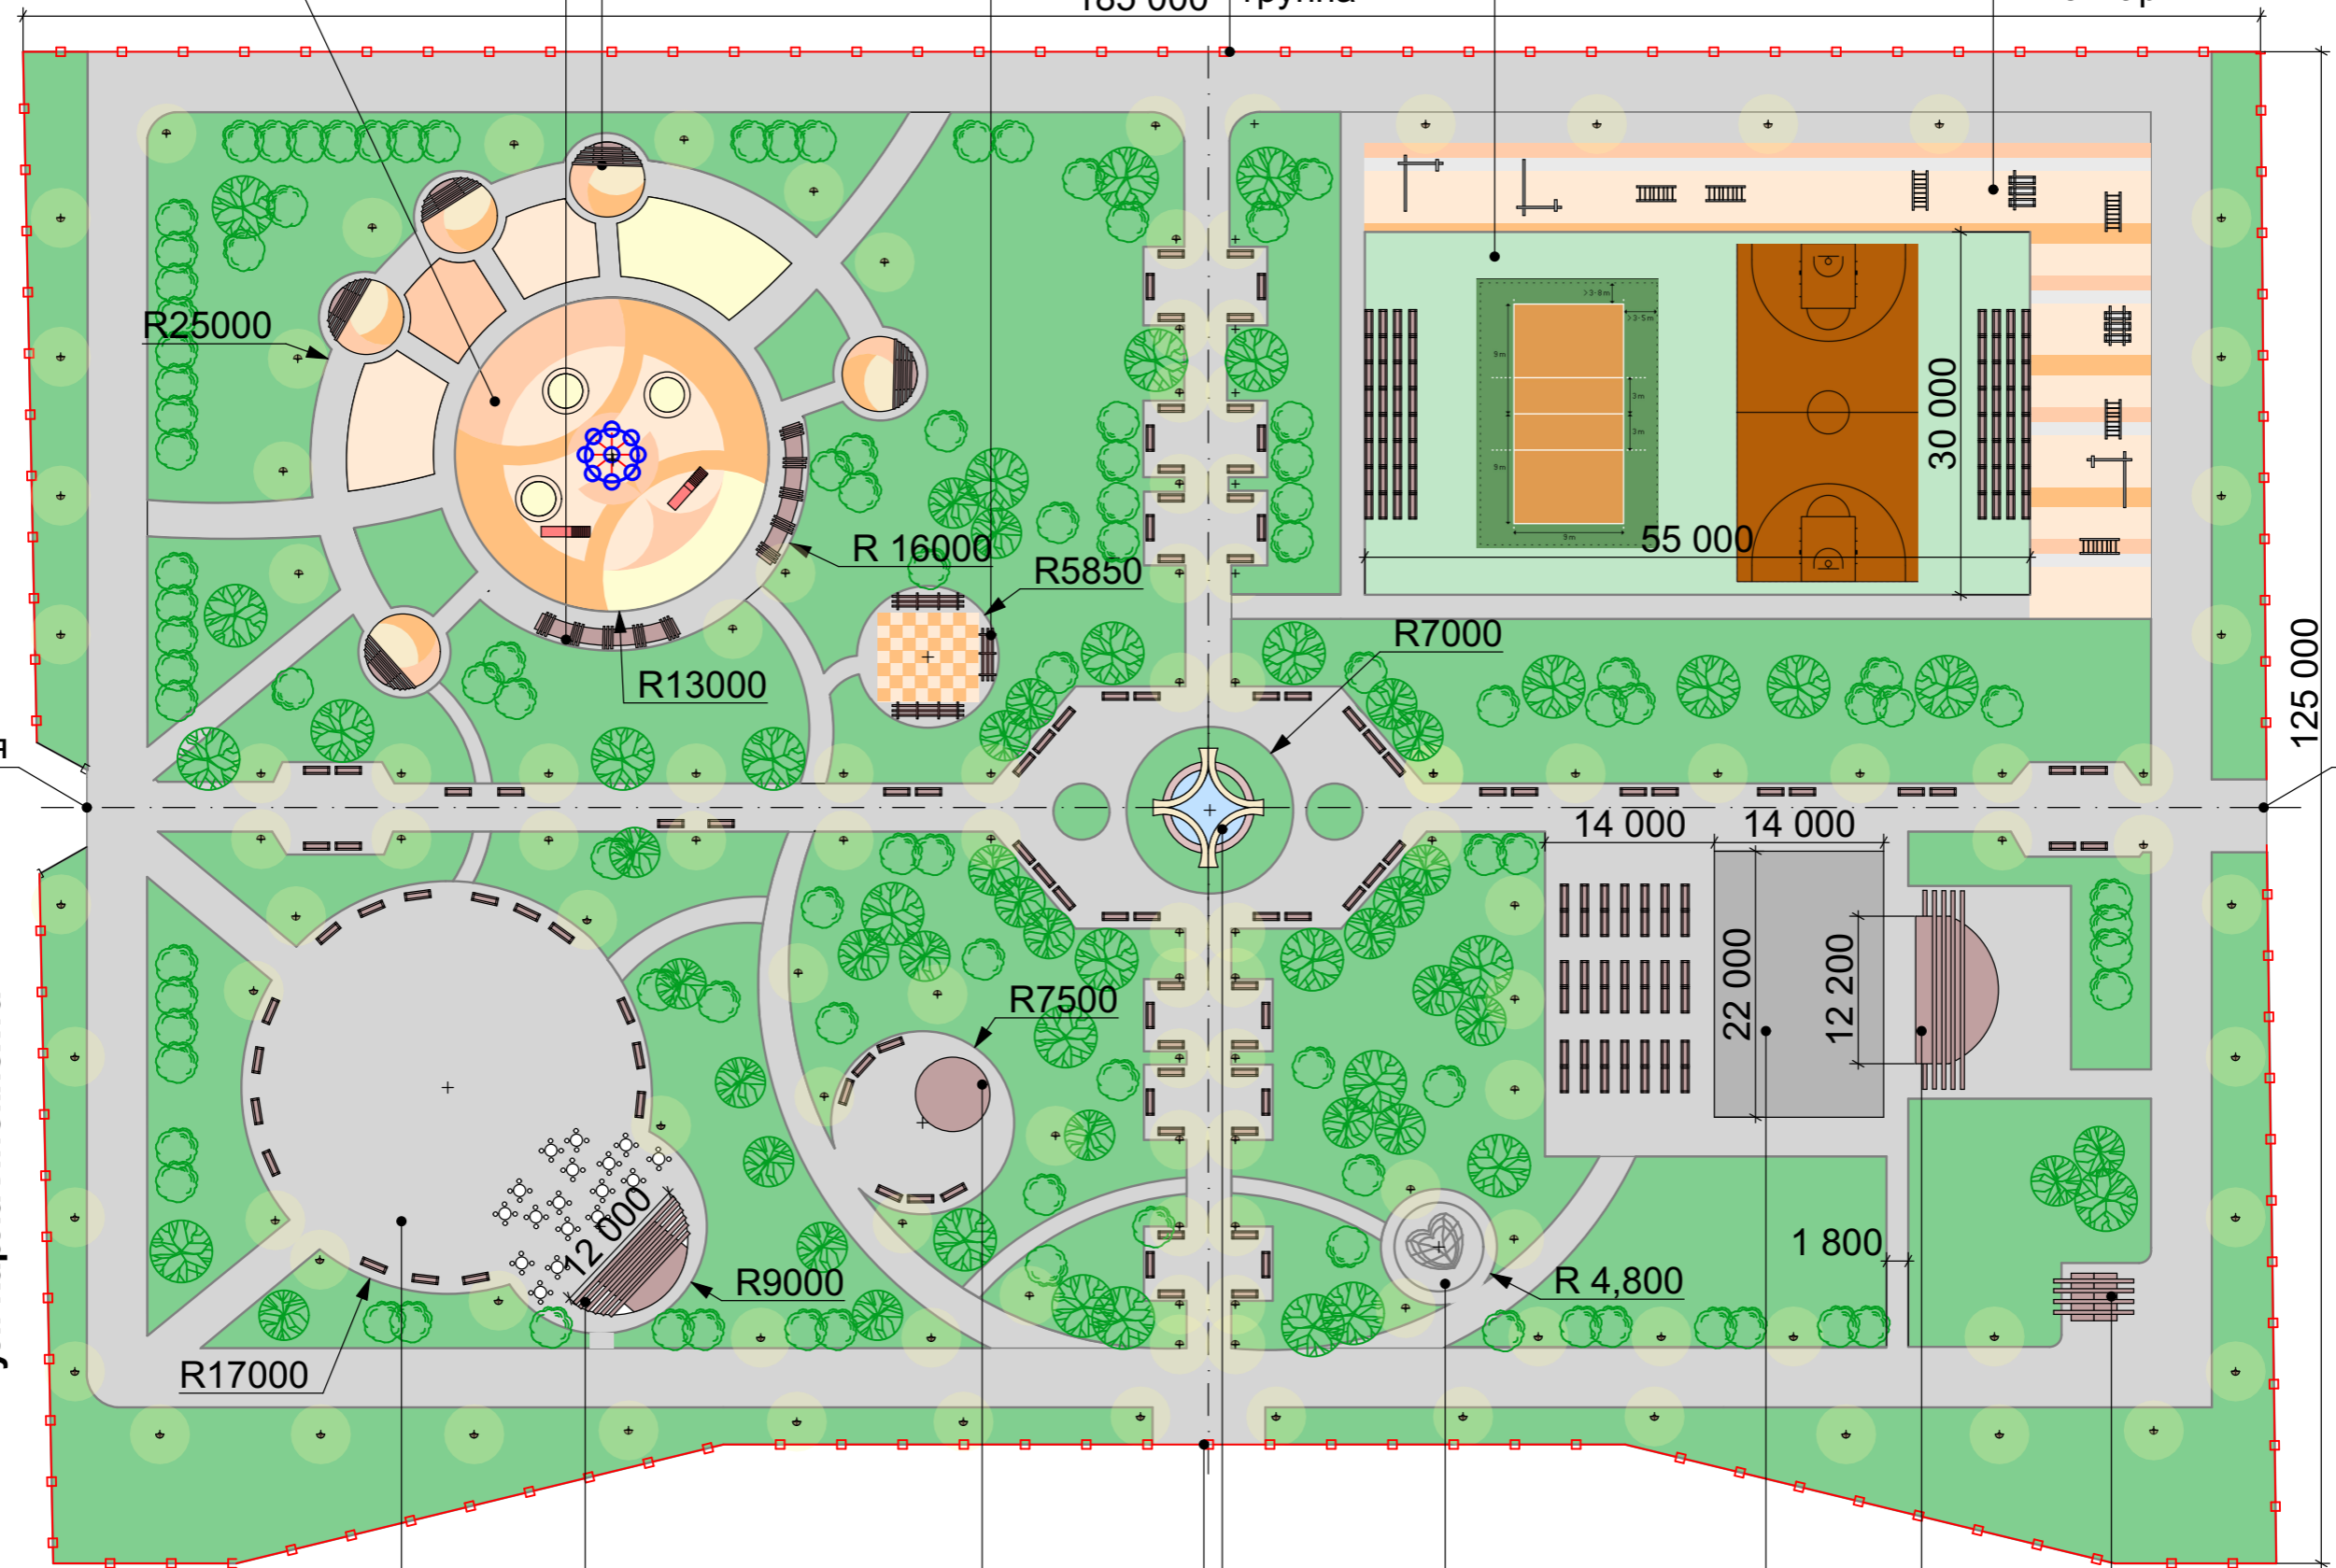

Входная группа

Входная группа

125 000

ул. Карла Либкнехта

ул. Еремينا

Ярмарка

Кафе

Пункт хранения и выдачи спортивного инвентаря

Входная группа ул. Советская

"Площадь Советская"

Фонтан

Площадка для свадебных фотосесий

Танцпол

Сцена

Туалет

Уличное освещение (прожектор широкоугольный)

Зона размещения зеленых насаждений(деревья)

Зона размещения зеленых насаждений(газон)

Границы проектируемого сквера

Тротурное покрытие

Резиновое покрытие